



Diese Unterlagen sind Eigentum des
 Architekturbüros Kühnle & Fünf, Flurstraße 6, 33102 Paderborn,
 und darf ohne ausdrückliche Genehmigung weder vervielfältigt noch Dritten zugänglich gemacht werden.

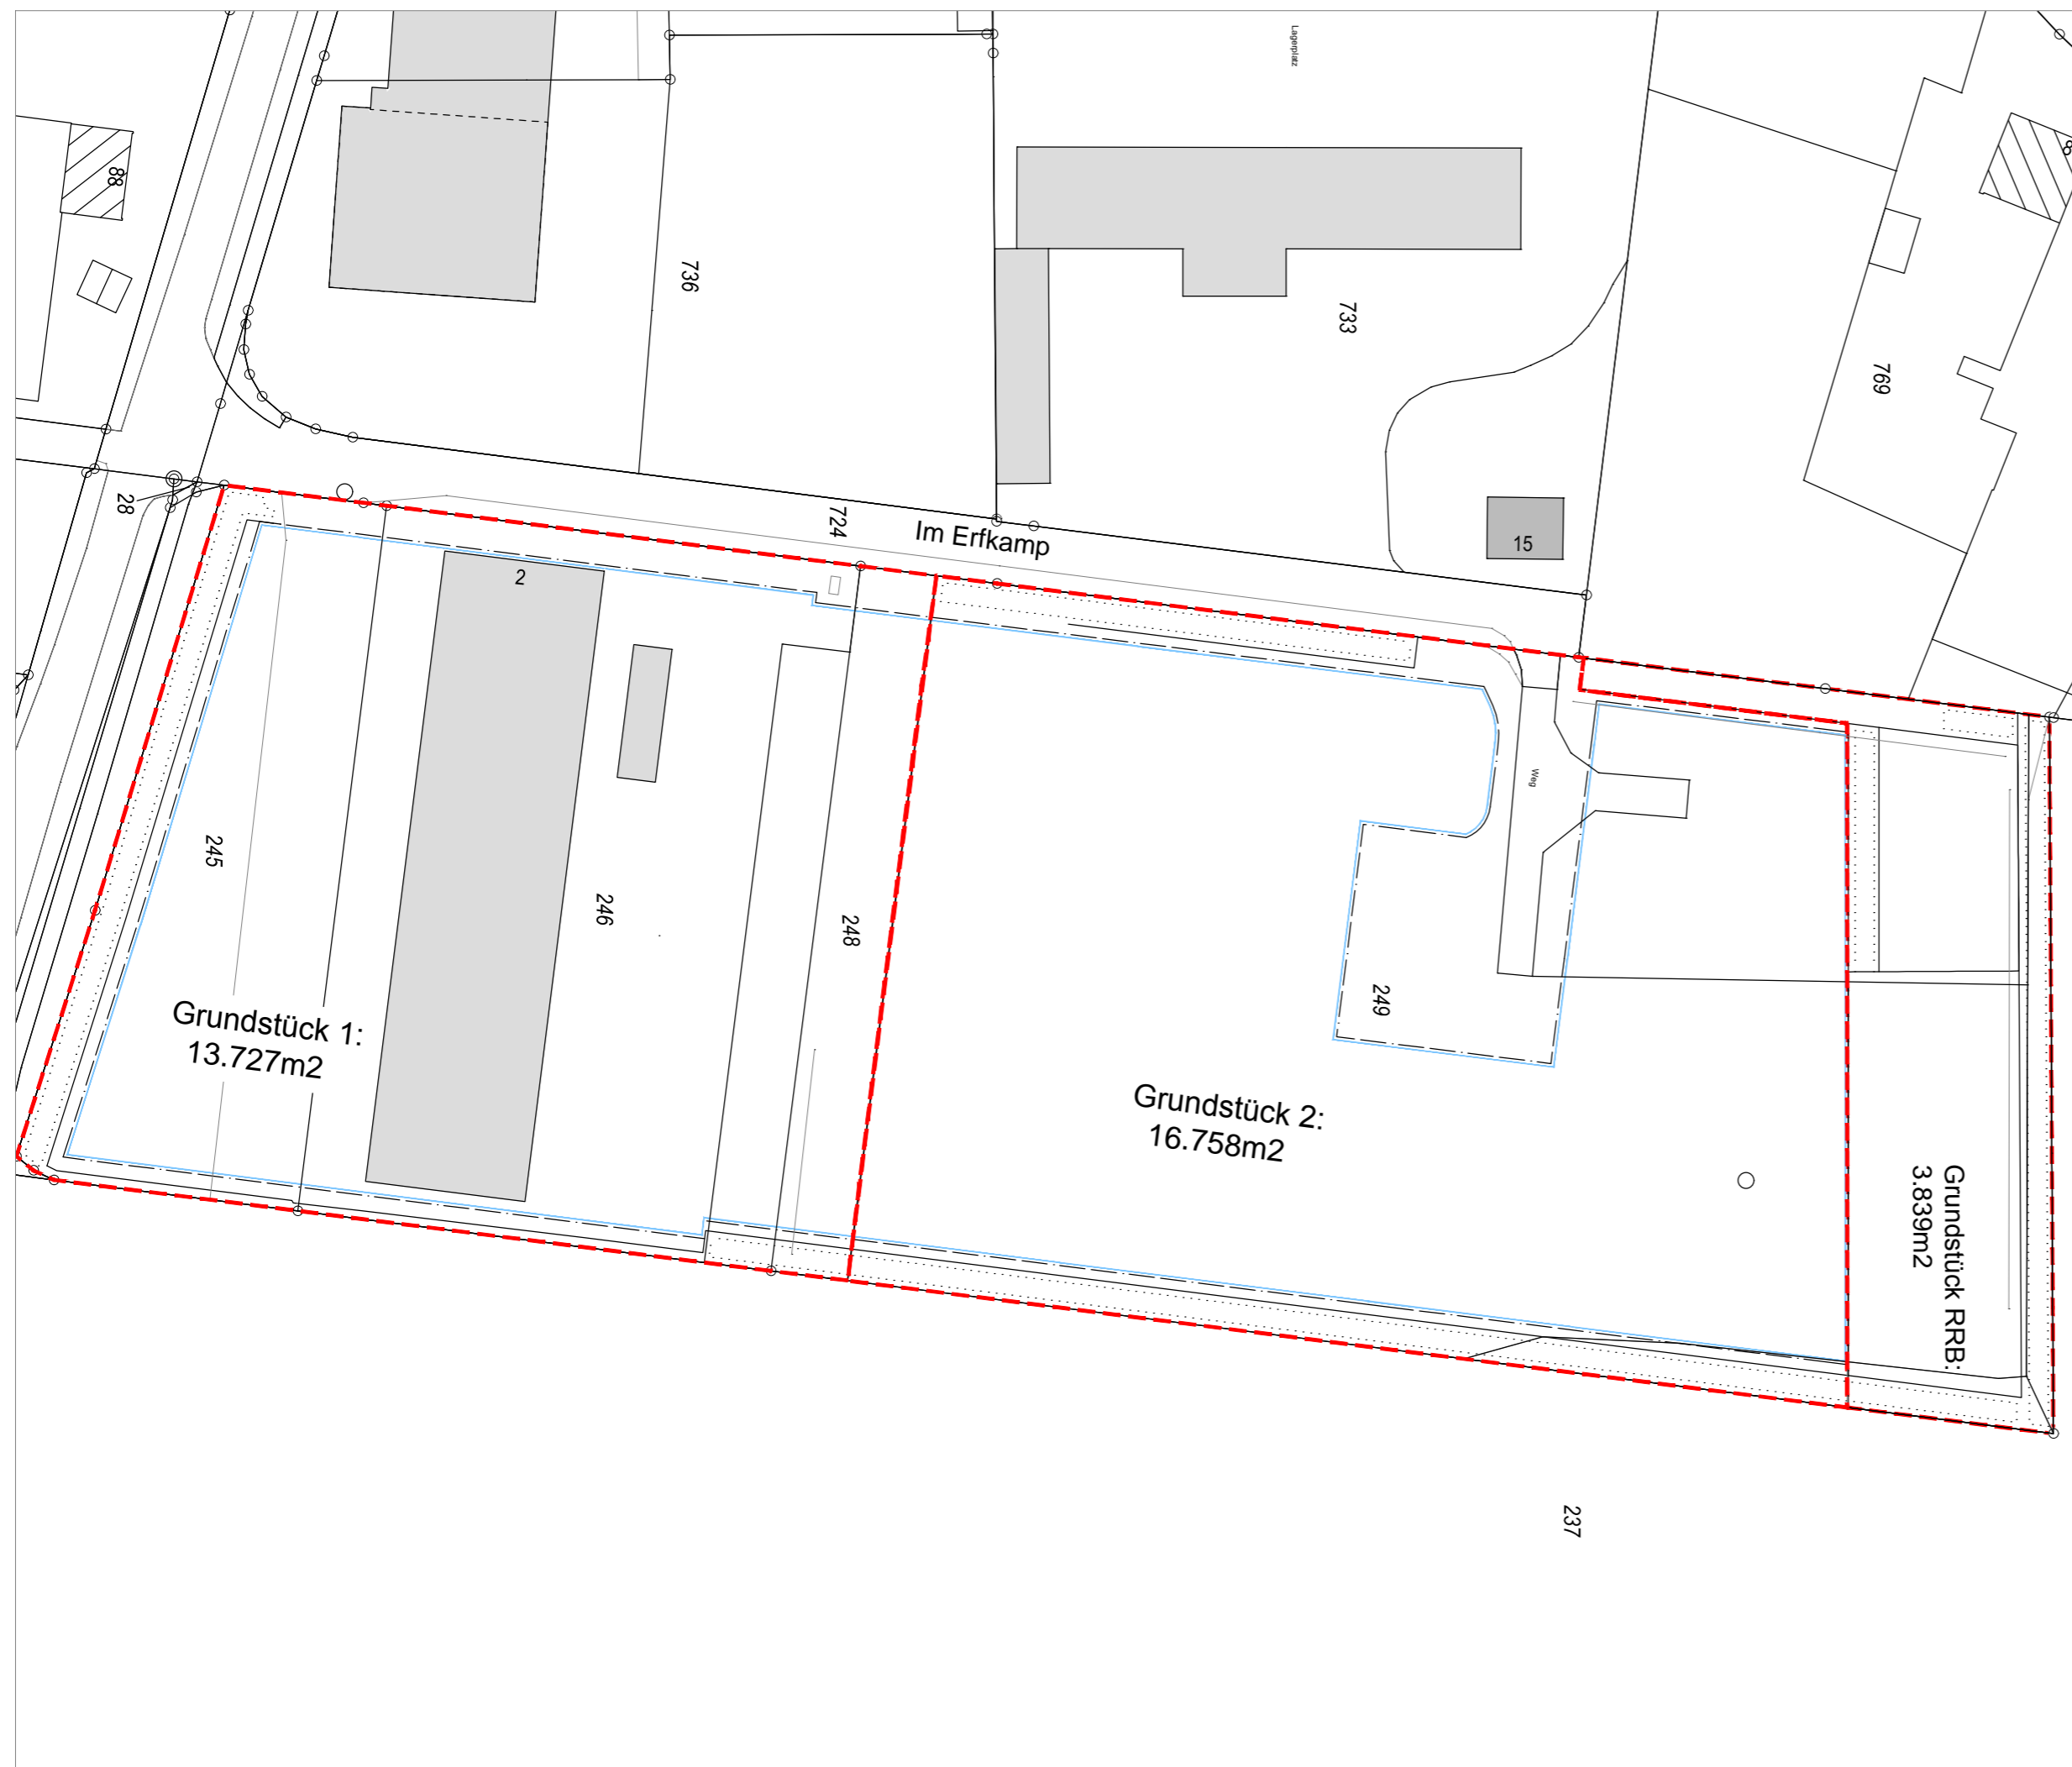

LEGENDE:

Geplante Grenze des Baugrundstückes

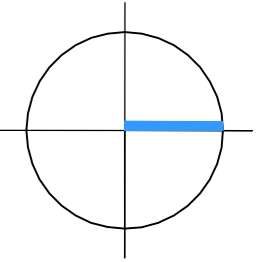

LP OKFF = ± 0.00 =xxx.xx m ü NHN

ENTWURF

BAUHERR

Grünert & Wehrmann
 Grundstücksverwaltungsgesellschaft bR
 Wagnerstr. 6
 32791 Lage

PLANUNG



Alte Wallgasse 2a 50672 Köln
 Telefon 0221/27728743 Telefax 0221/27728765
 e-mail: v.dieckmann@k-fünf.de

GEZ. DRAWN DAT.
 WL 29.09.2015

GES. SEEN DAT.

PROJEKT

Entwurf Grundstückseinteilung
Lage, Im Erfkamp
Stadt/Gemeinde: Lage
Gemarkung: Heiden Flur: 1, Flurstück:

GEN. APPROVED DAT.

INHALT

LAGEPLAN
GRUNDSTÜCK 1-2

GEPR. CHECKED DAT.

BLATTGRÖSSE : 540x297
 SIZE:

PROJ.-NR.

PLAN-NR.:

INDEX

MASS-STAB

1 1 A B LP 02 00
BA. BT. VER. PHA. EBENE BL.-NR.

1:1000

CAD-MODELL : AutoCAD/Lage_erf/Grundstückteilung/29092015_Lageplan_Erfk_Grundstuecke.dwg

PLOTDATEI : K_Lage_Erfk_Teilung_29092015.plt